


L.P.	POMIESZCZENIE	POW.[M ²]
0.1	klatka schodowa	6,63
0.2	komunikacja	7,20
0.3	przedsiönek	2,51
0.4	dzwig osobowy	3,16
0.5	kotłownia	11,32
0.6	garaz	581,34
0.7	šmietnik	12,78
RAZEM		624,94

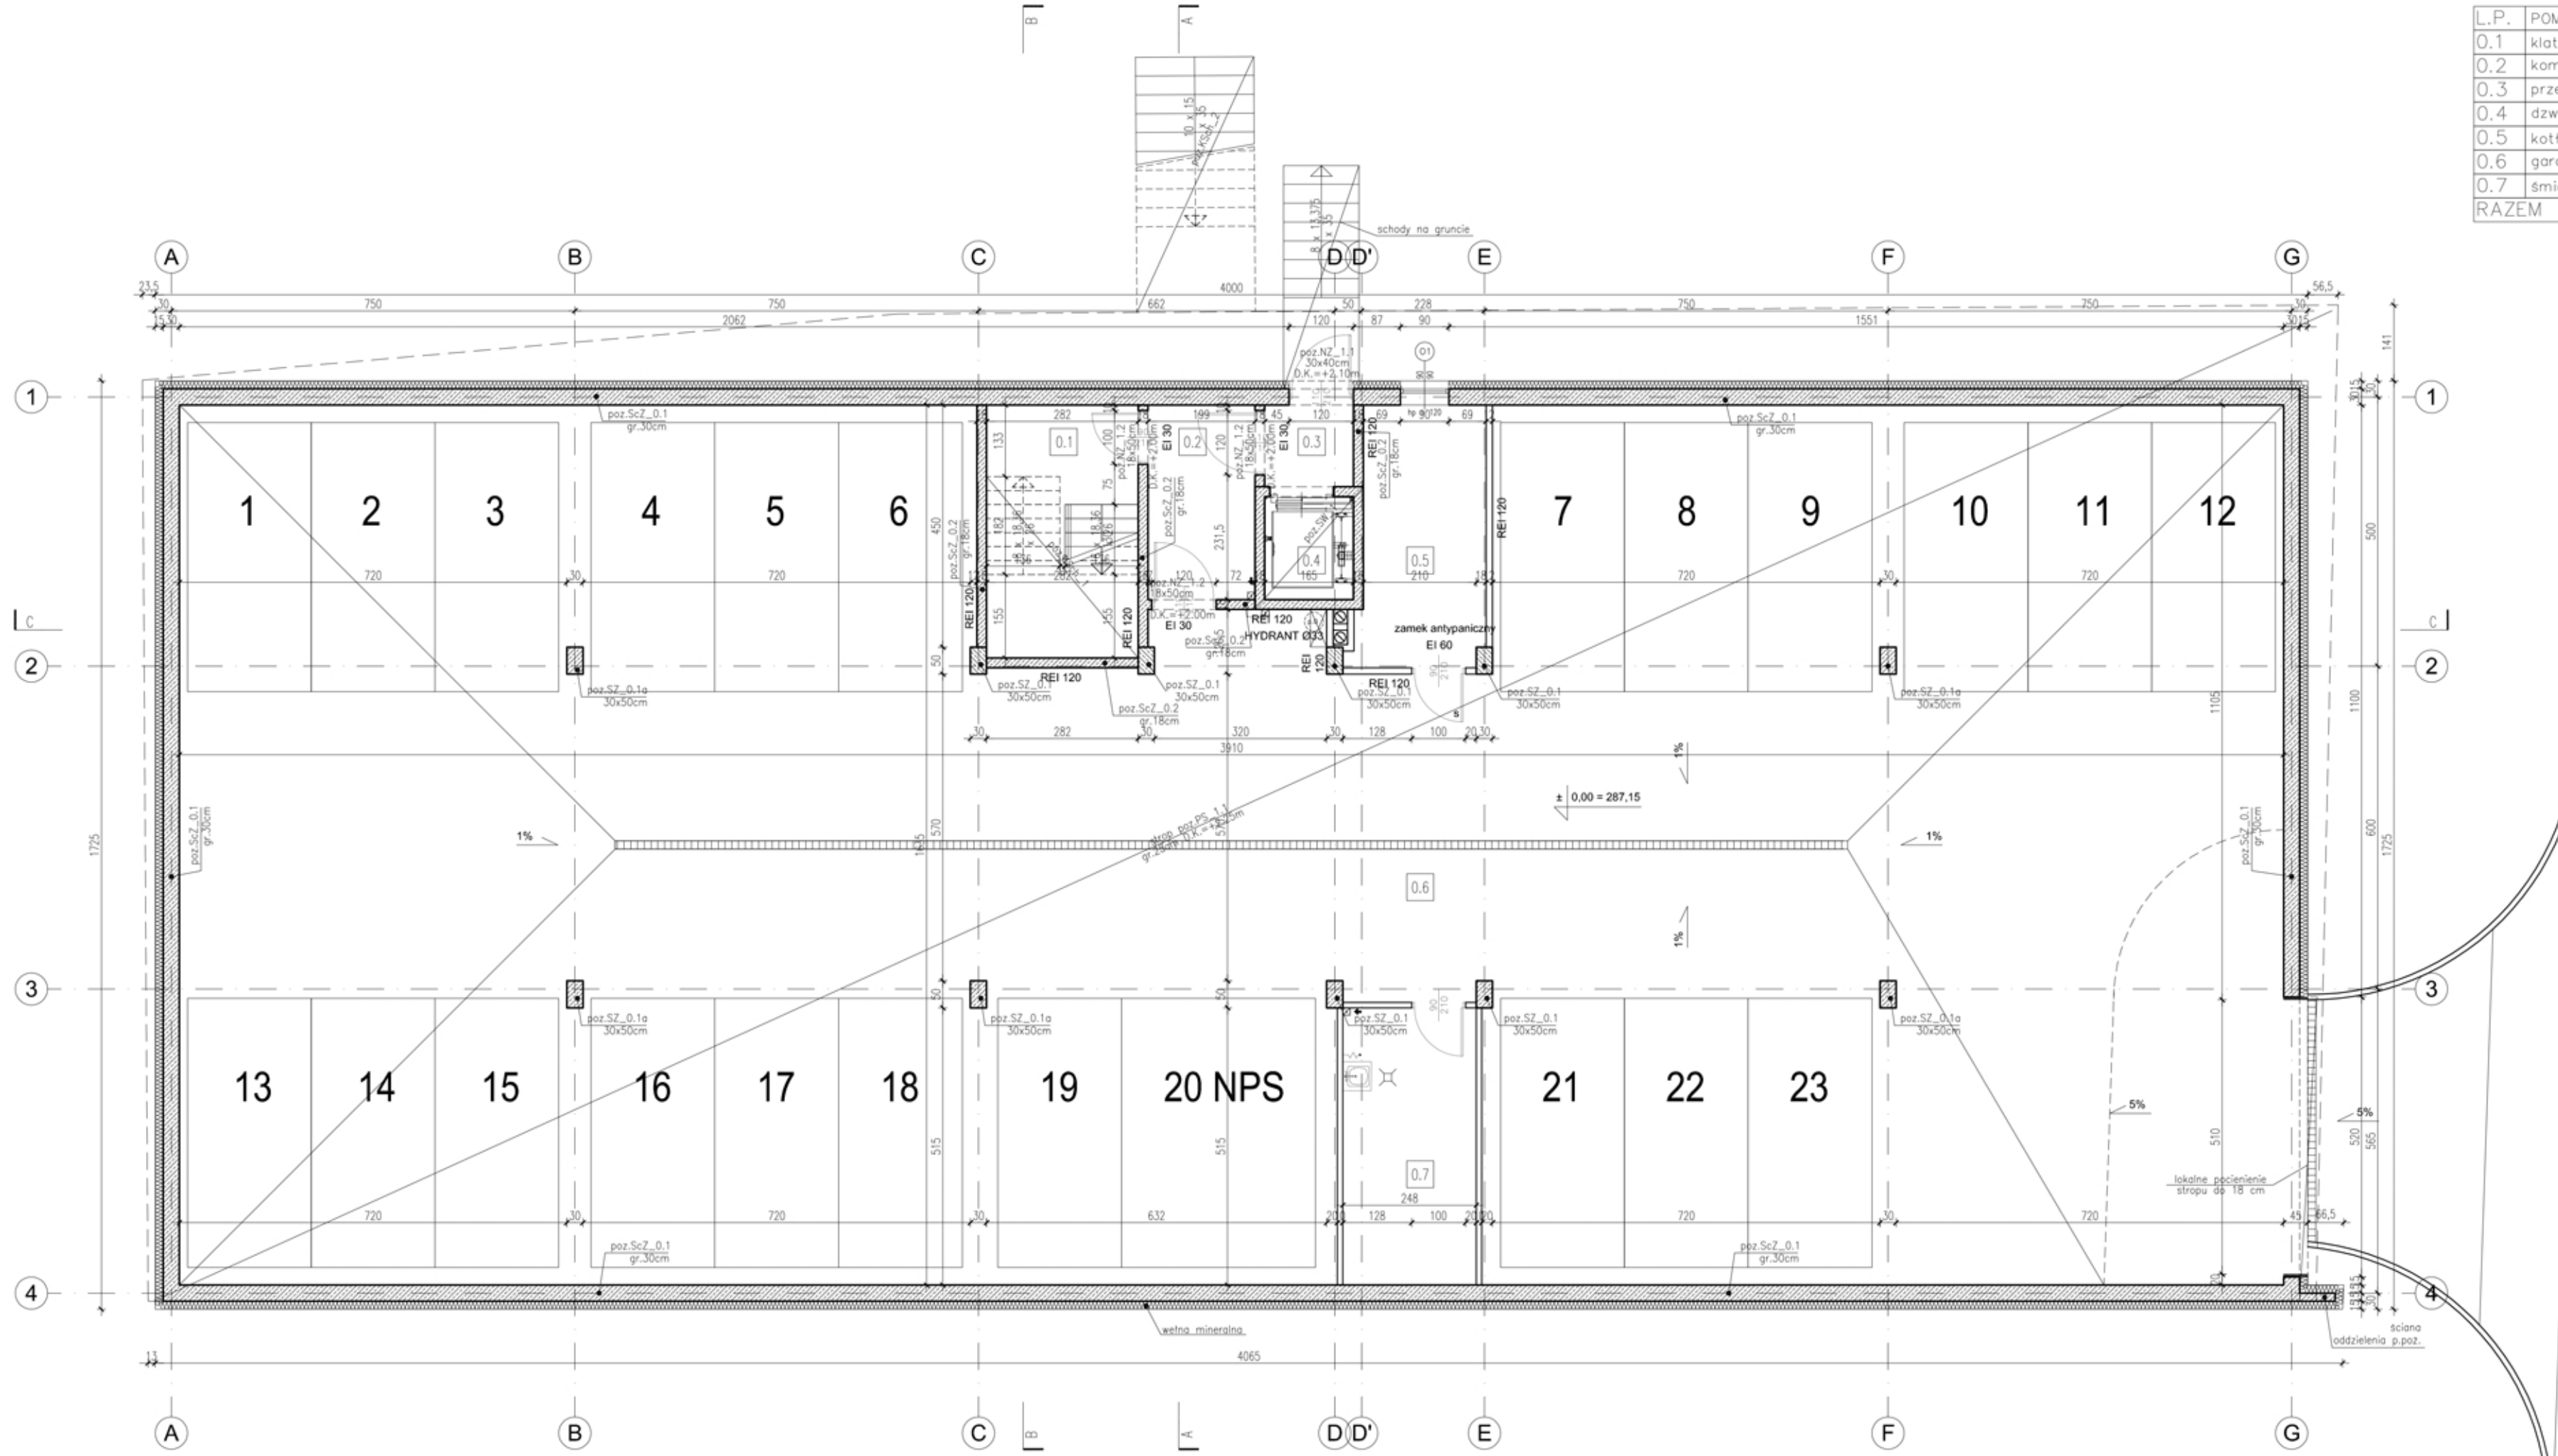

OBIEKT	Budynek handlowo-usługowy	
	ADRES INWESTYCJI	INWESTOR
ADRES INWESTYCJI	dz. nr 2/2, 3/2 obr. 74 ul. Krępcowa/Nadbrzeżna, Nowy Sącz	mgr inż. arch. Katarzyna Szymanska-Sokolowska MPO/IA/002/2010 MP-1614
STADIUM	PROJEKT BUDOWLANY	BRANŻA
PRZEDMIOT RYSUNKU	ARCHITEKTURA	OPRACOWAŁ
	RZUT PARTERU	mgr inż. arch. Aleksandra Nisonek
DATA	grudzień 2013	
SKALA	1:100	
NUMER RYSUNKU	1	

SPRAWDZAJĄCY
GŁÓWNY PROJEKTANT
OPRACOWAŁ